


ФРАГМЕНТ ГЕНЕРАЛЬНОГО ПЛАНУ .(СХЕМАТИЧНЕ КРЕСЛЕННЯ)

- контур території детального плану

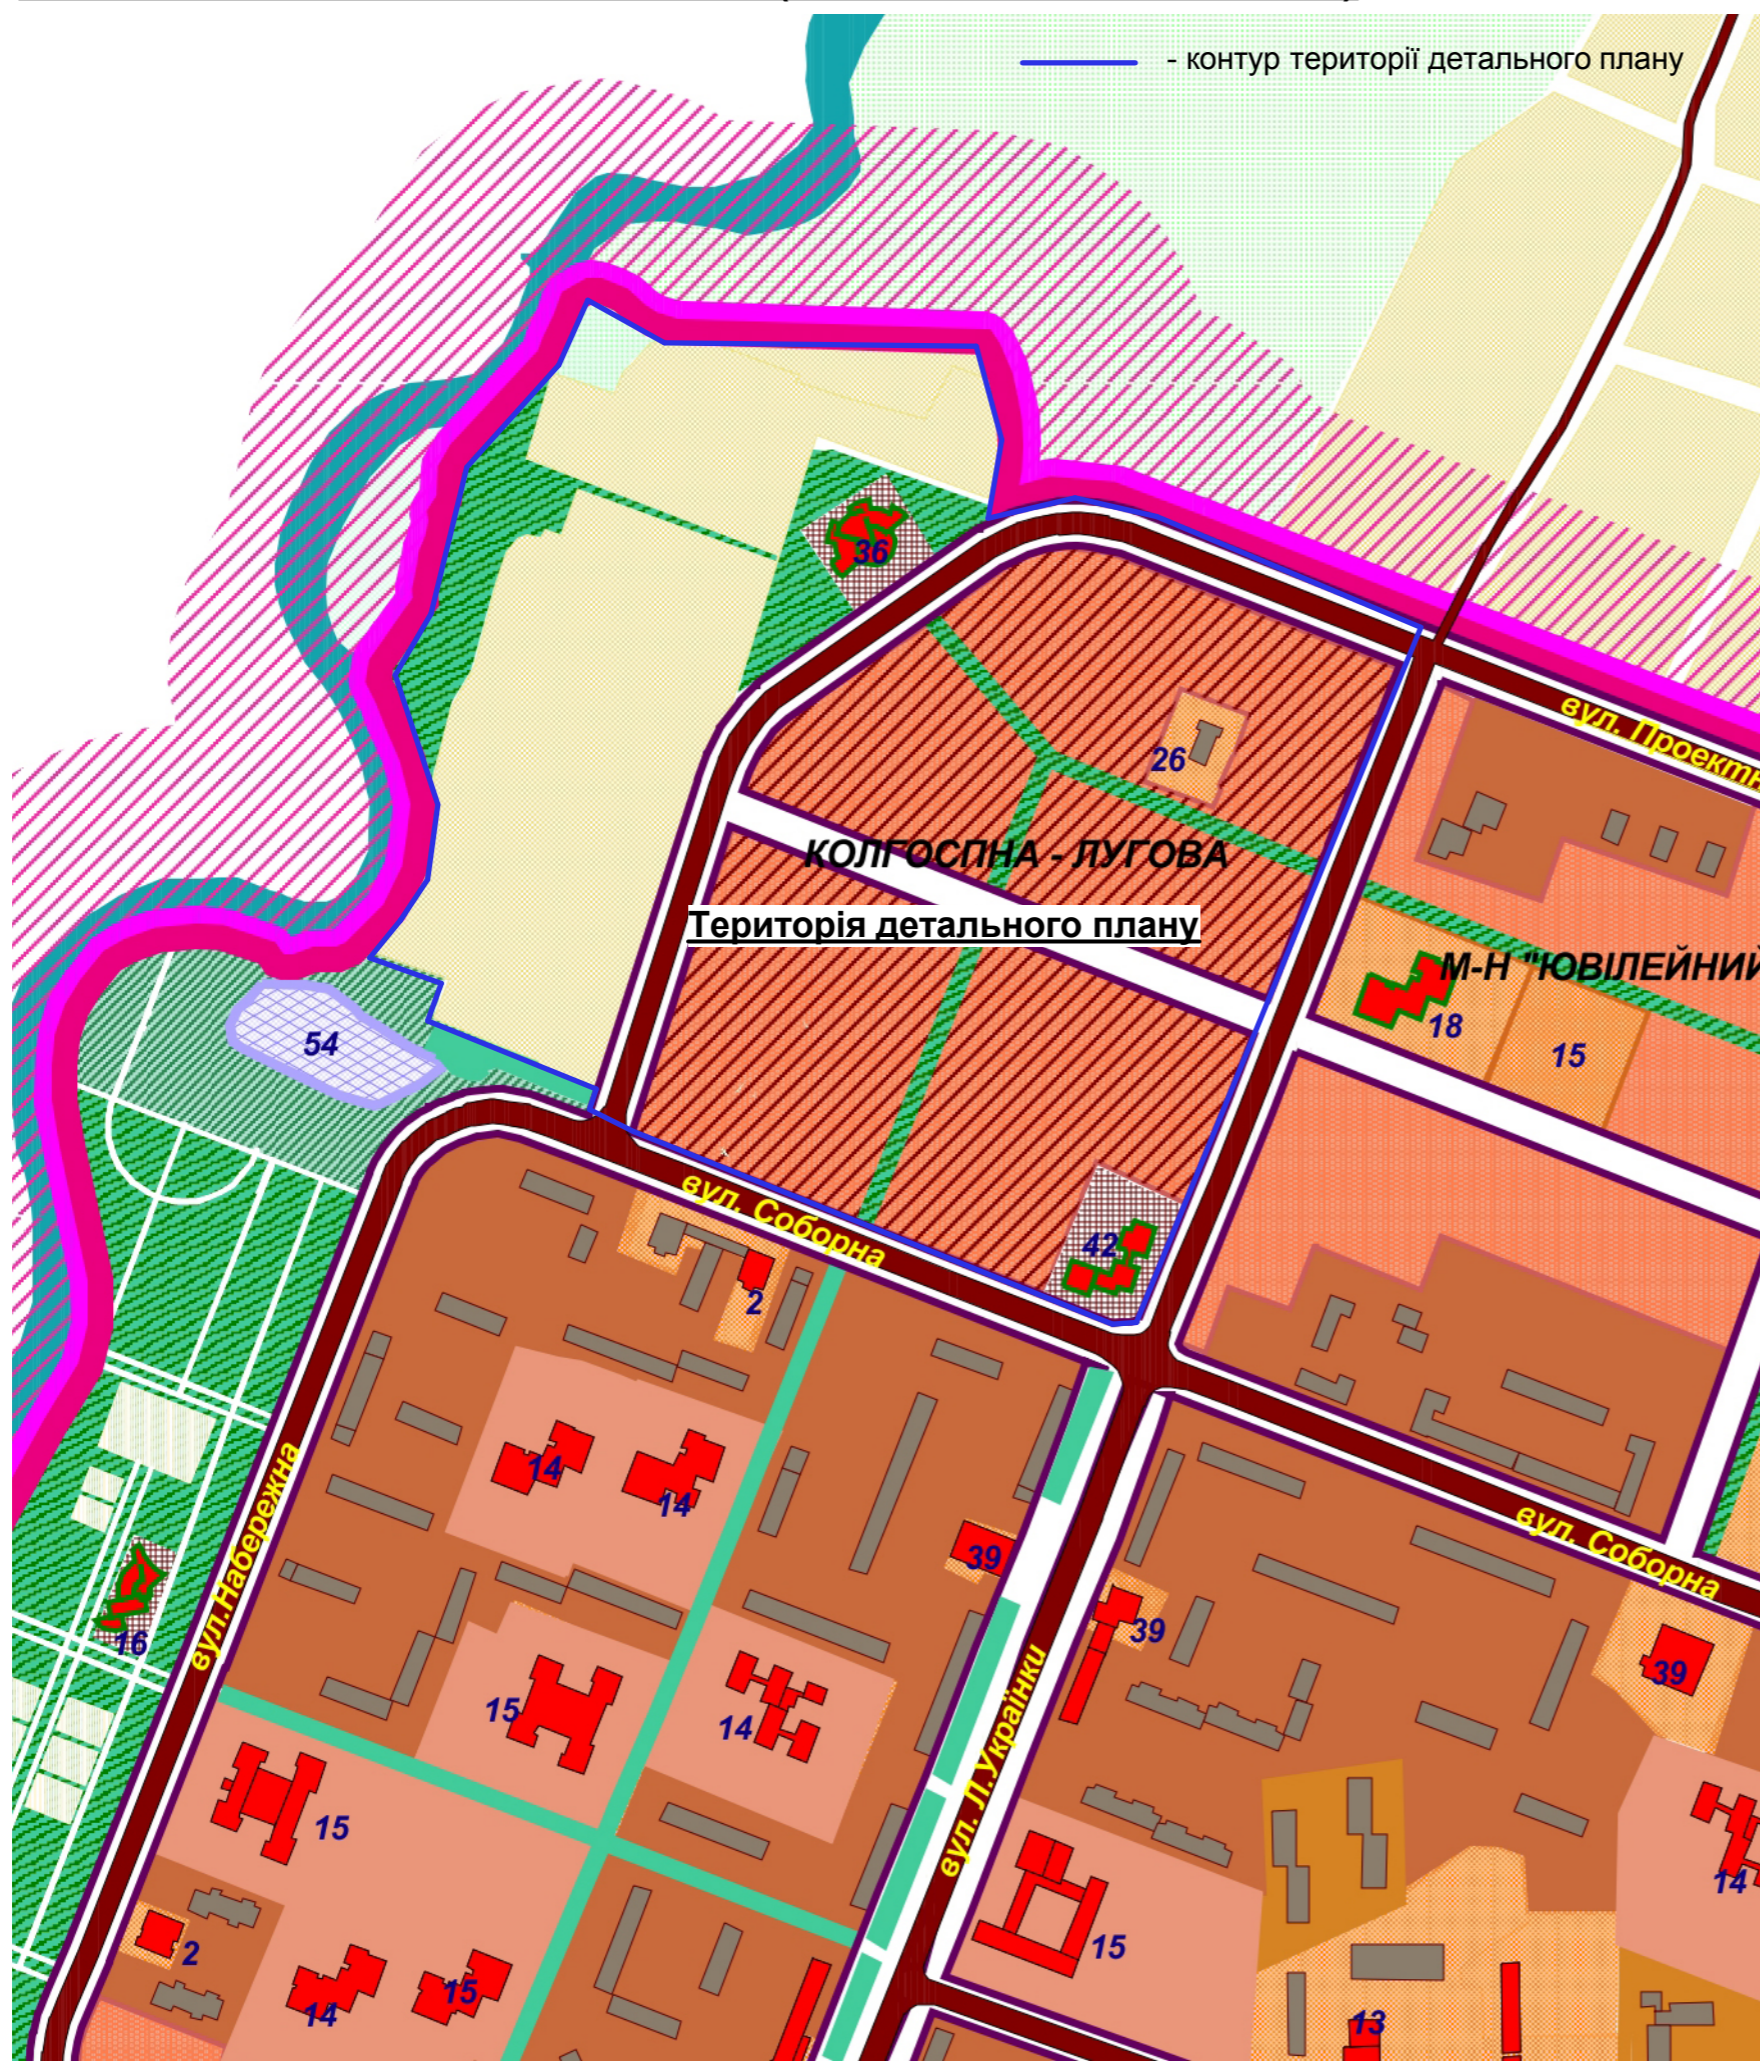

УМОВНІ ПОЗНАЧЕННЯ

ІСНЮЮЧІ	ПРОЕКТНІ	
		ТЕРИТОРІЇ ГРОМАДСЬКОЇ ЗАБУДОВИ
		ТЕРИТОРІЇ ГРОМАДСЬКИХ ЦЕНТРІВ
		ТЕРИТОРІЇ ШКІЛЬНИХ ТА ДИТЯЧИХ ЗАКЛАДІВ
		ТЕРИТОРІЇ БАГАТОПОВЕРХОВОЇ ЖИТЛОВОЇ ЗАБУДОВИ
		ТЕРИТОРІЇ РЕКОНСТРУКЦІЇ
		ТЕРИТОРІЇ БЛОКОВАНОЇ ЗАБУДОВИ
		ТЕРИТОРІЇ СЕРЕДНОПОВЕРХОВОЇ ЖИТЛОВОЇ ЗАБУДОВИ
		ТЕРИТОРІЇ САДИБНОЇ ЗАБУДОВИ
		ТЕРИТОРІЇ РЕКРЕАЦІЙНИХ ЗАКЛАДІВ
		ЗЕЛЕНІ НАСАДЖЕННЯ ЗАГАЛЬНОГО ПРИЗНАЧЕННЯ
		ПРИРОДООХОРОННІ ТА РЕКРЕАЦІЙНІ ТЕРИТОРІЇ
		ЗЕЛЕНІ НАСАДЖЕННЯ СПЕЦПРИЗНАЧЕННЯ
		ПЛЯЖІ
		ВИРОБНИЧІ ТЕРИТОРІЇ
		ТЕРИТОРІЇ ПРОМИСЛОВОСТІ ТА БУДІВНИЦТВА
		ТЕРИТОРІЇ КОМУНАЛЬНИХ ПІДПРИЄМСТВ, СКЛАДІВ ТА БАЗ
		ТЕРИТОРІЇ СПЕЦІАЛЬНОГО ПРИЗНАЧЕННЯ
		ТЕРИТОРІЇ КЛАДОВИЩ
		ТЕРИТОРІЇ СІЛЬСЬКОГОСПОДАРСЬКИХ ПІДПРИЄМСТВ
		ЛІС
		КОЛЕКТИВНІ САДИ
		ЗЕМЛІ СІЛЬСЬКОГОСПОДАРСЬКОГО ПРИЗНАЧЕННЯ
		СМУГА ВІДВОДУ ЗАЛІЗНИЦІ
		КОМУНАКАЦІЙНИЙ КОРИДОР
		МАГІСТРАЛЬНІ ВУЛИЦІ ЗАГАЛЬНОМІСЬКОГО ЗНАЧЕННЯ
		МАГІСТРАЛЬНІ ВУЛИЦІ РАЙОННОГО ЗНАЧЕННЯ
		ЖИТЛОВІ ВУЛИЦІ В ЧЕРВОНИХ ЛІНІЯХ
		ШЛЯХОПРОВОДИ
		ВОДНІ ПОВЕРХНІ
		МЕЖА МІСТА

Інв. № ориг. Підпис і дата. Замість інв.