
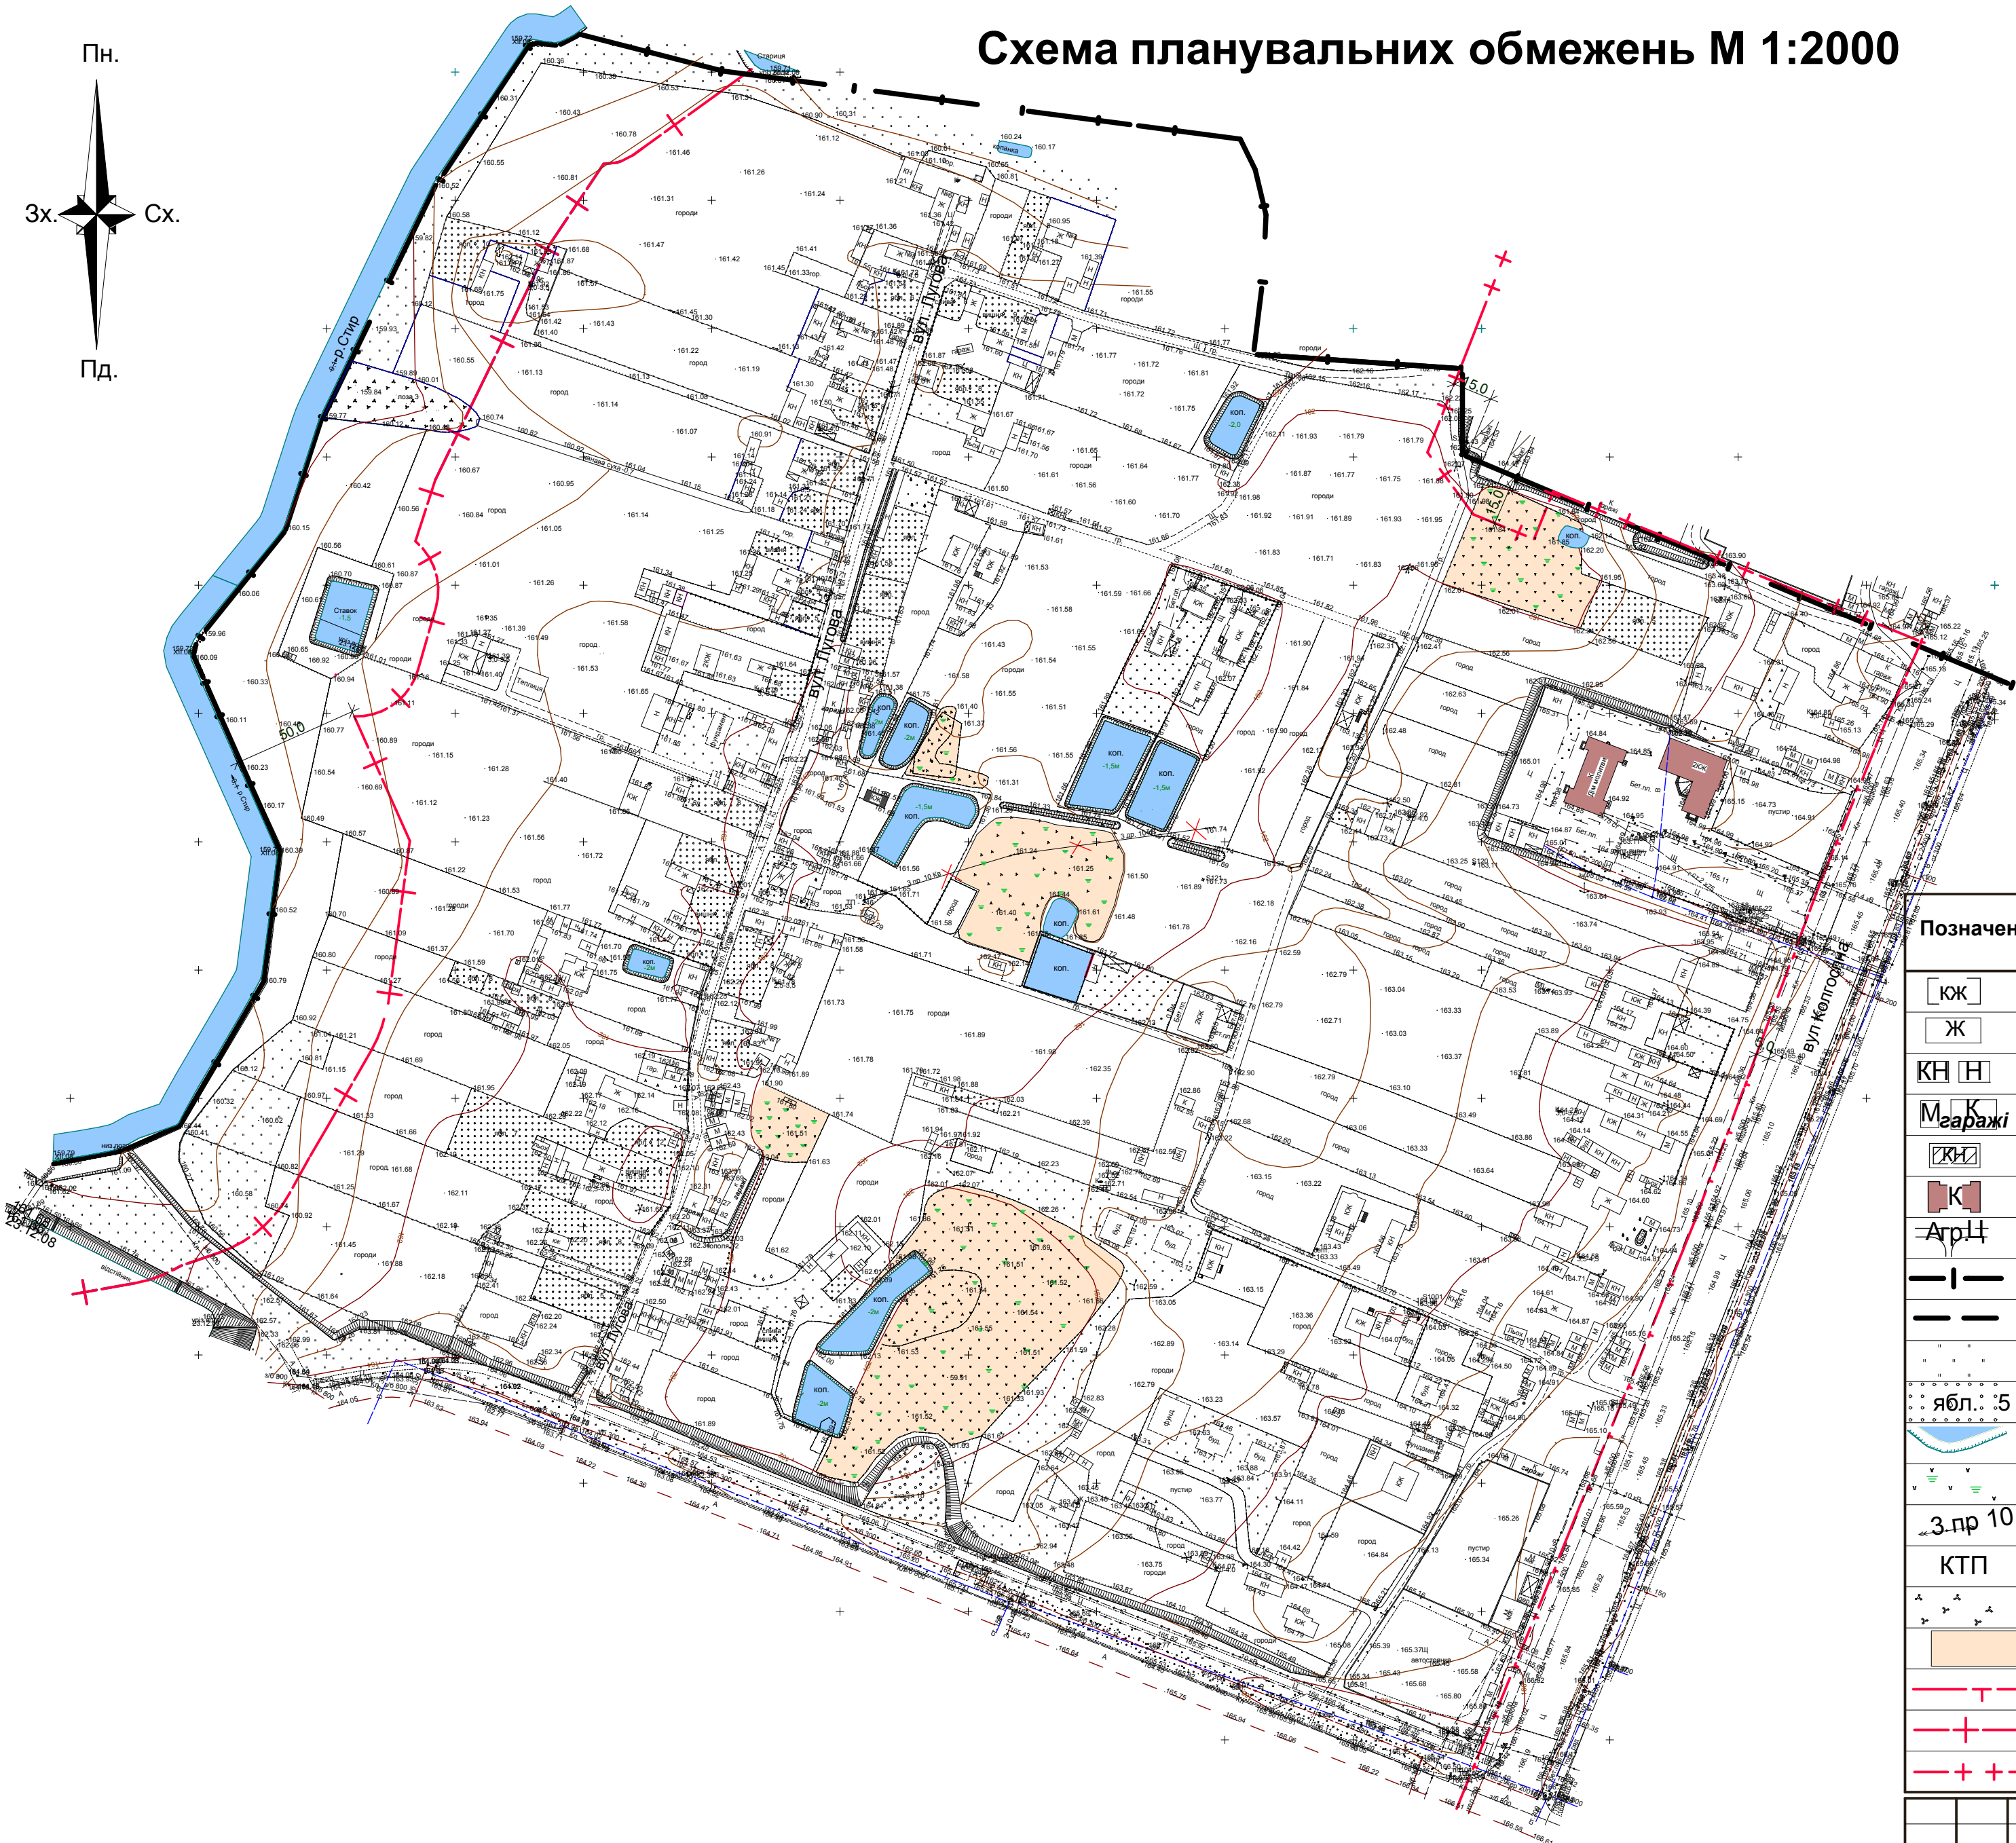


Схема планувальних обмежень М 1:2000

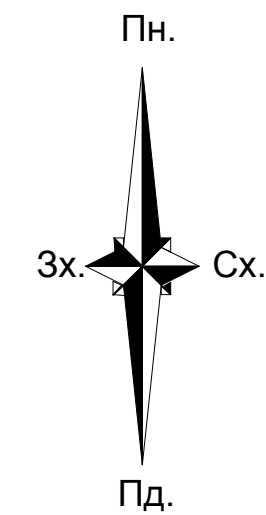

УМОВНІ ПОЗНАЧЕННЯ

Позначення	Найменування
КЖ	Будівлі житлові вогнестійкі
Ж	Будівлі житлові невогнестійкі
КН Н	Господарські будівлі вогнестійкі; невогнестійкі
М К гаражі	Гаражі невогнестійкі; вогнестійкі
КН	Підприємства комунального господарства
К	Громадські будівлі вогнестійкі
Ас Ц	Вулиці, дороги (А-асфальт, гр.-грунтова, Ц-цемент)
— —	Межа міста Кузнецовськ
— — —	Межа території детального планування
•••	Трав'яна лугова рослинність
ябл. : 5	Сади
Водойми	Водойми
Заболоченість	Заболоченість
3-пр 10 Кв	Повітряна високовольтна ЛЕП
КТП	Трансформаторна підстанція
Кущі	Кущі
Територія несприятлива для будівництва	Територія несприятлива для будівництва
Охоронна зона від інженерних комунікацій	Охоронна зона від інженерних комунікацій
Водоохоронна зона	Водоохоронна зона
Санітарна зона від підприємств (гаражів)	Санітарна зона від підприємств (гаражів)

Інв. № ориг. Підпис і дата Замість інв.

						7797 - 15 - ГП			
						Детальний план території в районі вул. Лугова та Колгоспна в місті Кузнецовск Рівненської обл.			
Зм.	Кільк.	Арк.	Недок.	Підпис	Дата	Схема планувальних обмежень.	Стадія	Аркуш	Аркушів
ГАП			Ткачук В.О.				ПДП	3	
Нач. групи			Процюк Л.В.						
Розробив			Русило С.В.						
Перевірив			Процюк Л.В.			Схема планувальних обмежень.	Рівненська філія ДІПРОМІСТО		
Н. контр.			Процюк Л.В.						